



Nota: Corroborar medidas en sitio.


1 PLANTA - PUERTA + LAMBRIN CAR-05
CARPINTERÍA 1 : 20

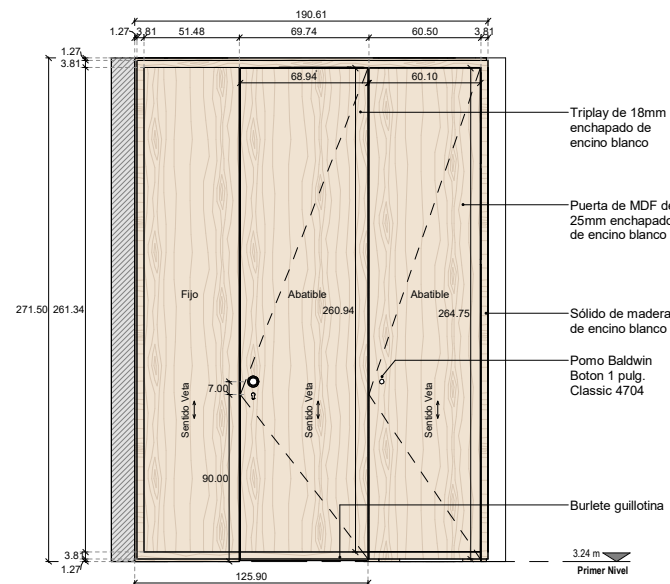


2 ALZADO EXTERIOR - PUERTA + LAMBRIN CAR-05
CARPINTERÍA 1 : 20

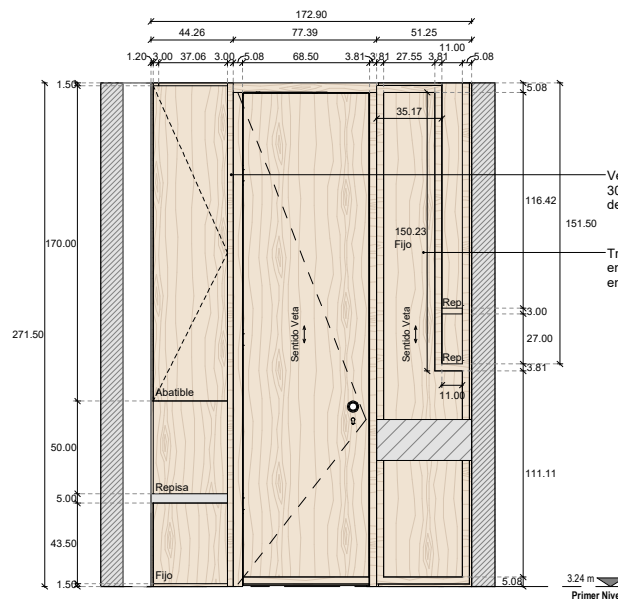


5 ALZADO INTERIOR - PUERTA CAR-05
CARPINTERÍA 1 : 20

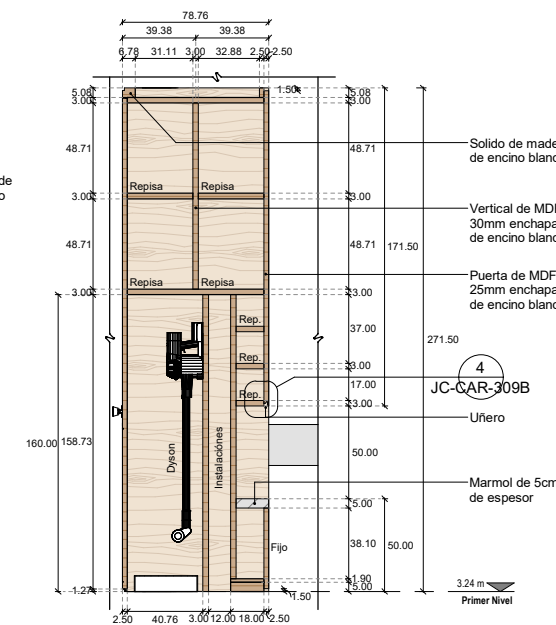


3 SECCIÓN - PUERTA CAR-05
CARPINTERÍA 1 : 20

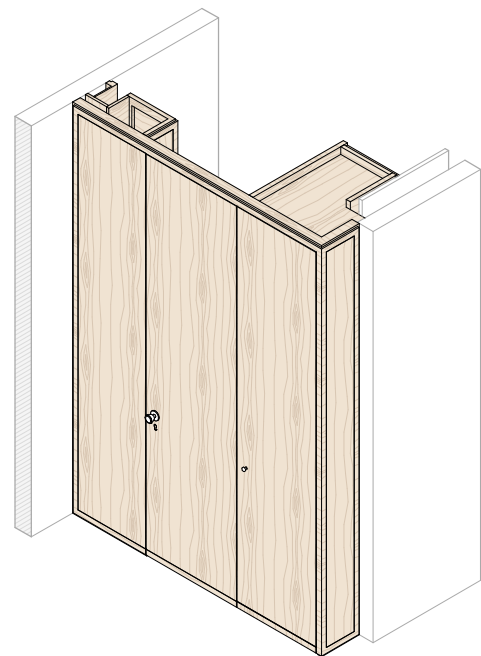


4 ISOMÉTRICO - PUERTA CAR-05
CARPINTERÍA

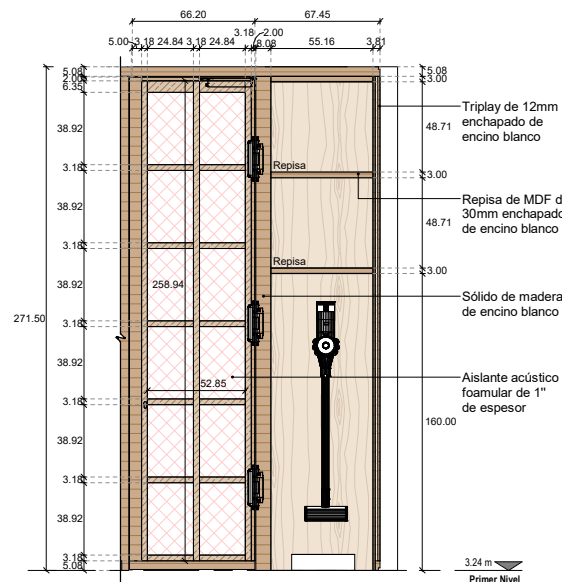

8 ALZADO EXTERIOR - PUERTA + LAMBRIN CAR-05 Copia 1
CARPINTERÍA 1 : 20

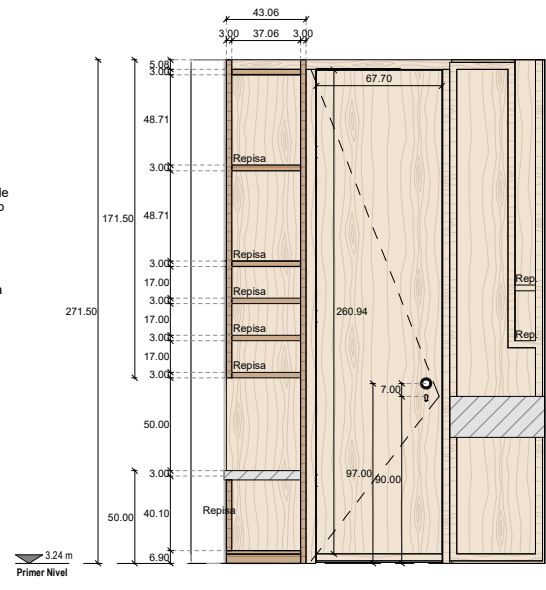

6 ALZADO INTERIOR 02 - PUERTA + LAMBRIN CAR-05
CARPINTERÍA 1 : 20

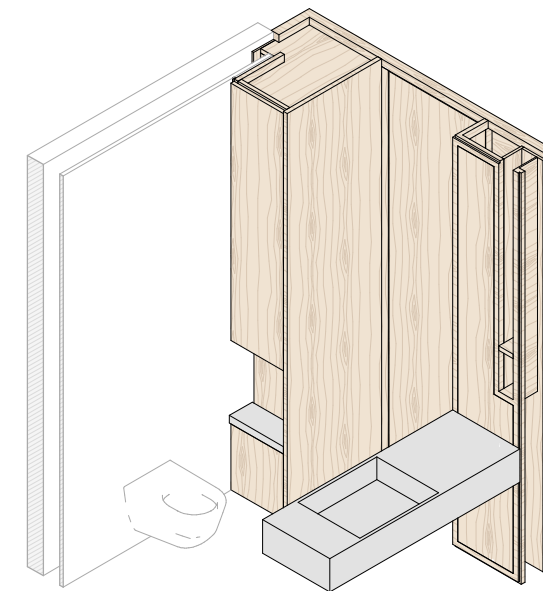

7 ISOMÉTRICO 02 - PUERTA CAR-05
CARPINTERÍA

Accesorios

Bisagra embutida
Simonswerk
TECTUS TE 540 3D AB,
100 kg

Por definir por cliente
Perilla revisar modelo Baldwin
Pomo ver opcion homologa

Manija Puerta Baldwin
Boton 2-1/8". Modelo
5041

Pomo Baldwin Boton 1
pulg. Classic 4704

Cilindro para WC,
modelo 2200, mca. Jako,
acabado níquel satin



MADERA
Encino Blanco

"La madera no es un material; es una historia que sigue viva."

NOTAS

- Las cotas rigen sobre el dibujo
- Toda la información deberá ser verificada en obra antes de su ejecución.
- En caso de existir algún cambio, diferencia o variación en las dimensiones, niveles o especificaciones deberán ser consultas con la dirección de obra

SIMBOLOGÍA

- N. Nivel
- N.P.T. Nivel de piso terminado
- N.L.B.L. Nivel lecho bajo de losa
- N.L.A.L. Nivel lecho alto de losa
- N.L.B.P. Nivel lecho bajo de plafón
- N.C.M. Nivel coronamiento de muro
- N.L.B.V. Nivel lecho bajo de viga
- N.L.A.V. Nivel lecho alto de viga
- N.L.B.T. Nivel lecho bajo de trabe
- N.L.A.T. Nivel lecho alto de trabe
- N.C. Nivel de cumbrera
- N.T.M. Nivel tope de madera
- N.D.Z. Nivel desplante de zapata
- N.D.T. Nivel desplante de trabe de liga
- N.T.C. Nivel tope de concreto
- N.T.A. Nivel tope de acero
- S. Sube
- B. Baje
- S.M.A. Según muestra aprobada
- S.P.E. Según plano estructural

- ZA... Indica tipo de zapata
- D... Indica tipo de dado
- CT... Indica tipo de contratrabe
- PB... Indica tipo de placa base
- CM... Indica tipo de columna de madera
- VM... Indica tipo de viga de madera

UBICACIÓN

Juan Cano 25, San Miguel Chapultepec

CROQUIS DE LOCALIZACIÓN



DIBUJO

Author

REVISIÓN TÉCNICA

Approver

CÁLCULO ESTRUCTURAL

Approver

ESCALA

90X60 - Indicada

Doblecarta - Indicada

COTAS

Centímetros

REVISIÓN	CONCEPTO	FECHA
1	Revisión A	01/08/2025
2	Revisión B	29/10/2025
3	Revisión C	06/11/2025
4	APC	11/02/2026

PUERTA + LAMBRIN CAR-05

JC-CAR-309A

ESCALA: E. GRÁFICA EN METROS

MADERA
Encino Blanco

"La madera no es un material; es una historia que sigue viva."

NOTAS
- Las cotas rigen sobre el dibujo
- Toda la información deberá ser verificada en obra antes de su ejecución.
- En caso de existir algún cambio, diferencia o variación en las dimensiones, niveles o especificaciones deberán ser consultas con la dirección de obra

SIMBOLOGÍA
N. Nivel
N.P.T. Nivel de piso terminado
N.L.B.L. Nivel lecho bajo de losa
N.L.A.L. Nivel lecho alto de losa
N.L.B.P. Nivel lecho bajo de plafón
N.C.M. Nivel coronamiento de muro
N.L.B.V. Nivel lecho bajo de viga
N.L.A.V. Nivel lecho alto de viga
N.L.B.T. Nivel lecho bajo de trabe
N.L.A.T. Nivel lecho alto de trabe
N.C. Nivel de cumbrera
N.T.M. Nivel tope de madera
N.D.Z. Nivel desplante de zapata.
N.D.T. Nivel desplante de trabe de liga.
N.T.C. Nivel tope de concreto
N.T.A. Nivel tope de acero
S. Sube
B. Baje
S.M.A. Según muestra aprobada
S.P.E. Según plano estructural

ZA... Indica tipo de zapata
D... Indica tipo de dado
CT... Indica tipo de contratrabe
PB... Indica tipo de placa base
CM... Indica tipo de columna de madera
VM... Indica tipo de viga de madera

UBICACIÓN
Juan Cano 25, San Miguel Chapultepec

CROQUIS DE LOCALIZACIÓN



DIBUJO
Author

REVISIÓN TÉCNICA
Approver

CÁLCULO ESTRUCTURAL
Approver

ESCALA
90X60 - Indicada
Doblecarta - Indicada

COTAS
Centímetros


REVISIÓN	CONCEPTO	FECHA
1	Revisión A	01/08/2025
2	Revisión B	29/10/2025
3	Revisión C	06/11/2025
4	APC	11/02/2026

PUERTA + LAMBRIN CAR-05


JC-CAR-309B

ESCALA: E. GRÁFICA EN METROS


PROYECTO
JUAN CANO - CASA 3

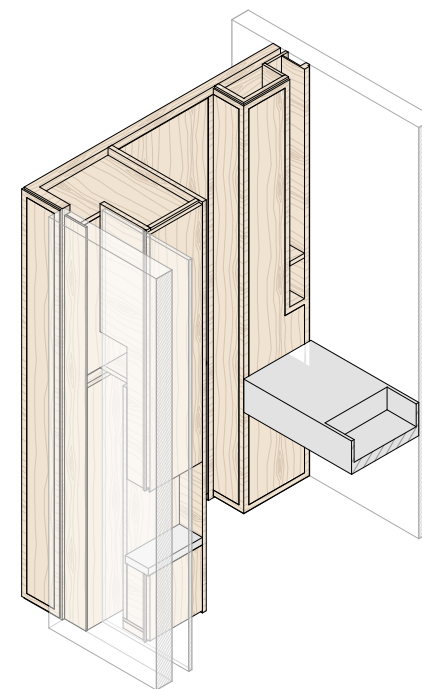


3 ISOMÉTRICO - PUERTA CAR-05 Copia 1
CARPINTERÍA

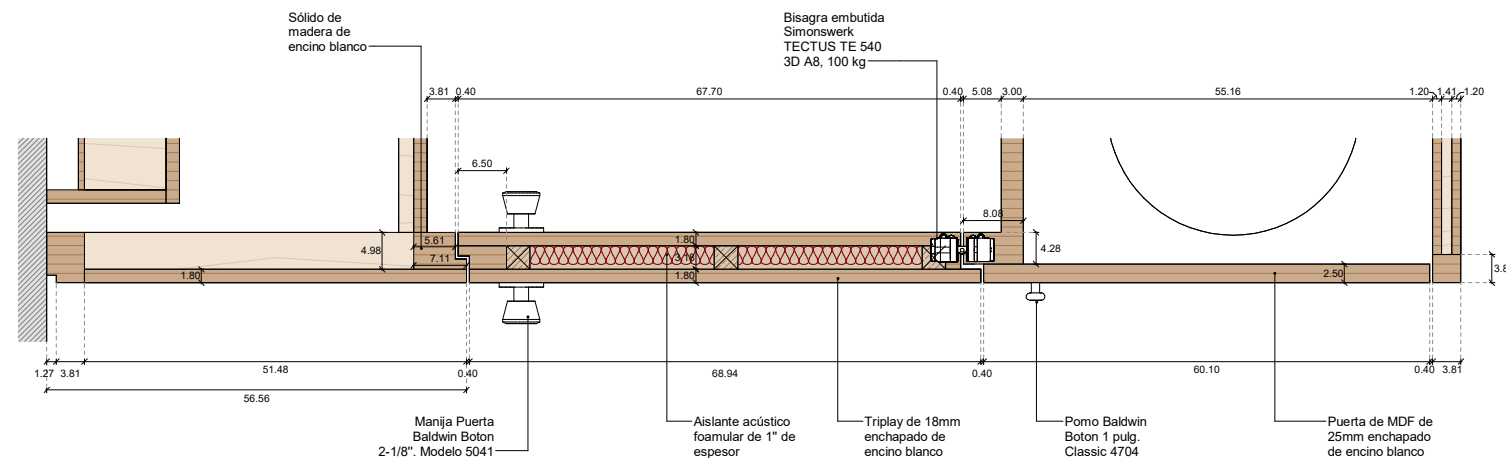

1 PLANTA - DETALLE CAR-05
CARPINTERÍA 1 : 5

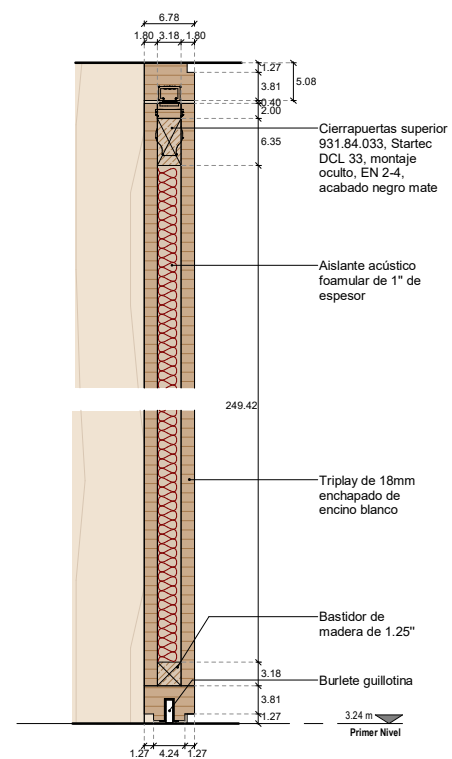

2 SECCIÓN - PUERTA DETALLE CAR-05
CARPINTERÍA 1 : 5

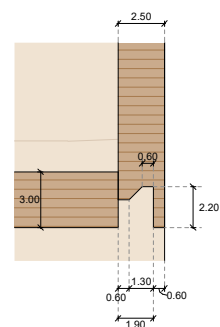

4 SECCIÓN - UÑERO PUERTA CAR-05
CARPINTERÍA 1 : 2

Accesorios

Bisagra embutida Simonswerk TECTUS TE 540 3D A8, 100 kg

Por definir por cliente
Perilla revisar modelo Baldwin
Pomo ver opcion homologa

Manija Puerta Baldwin Boton 2-1/8". Modelo 5041

Pomo Baldwin Boton 1 pulg. Classic 4704

Cilindro para WC, modelo 2200, mca. Jako, acabado níquel satin

